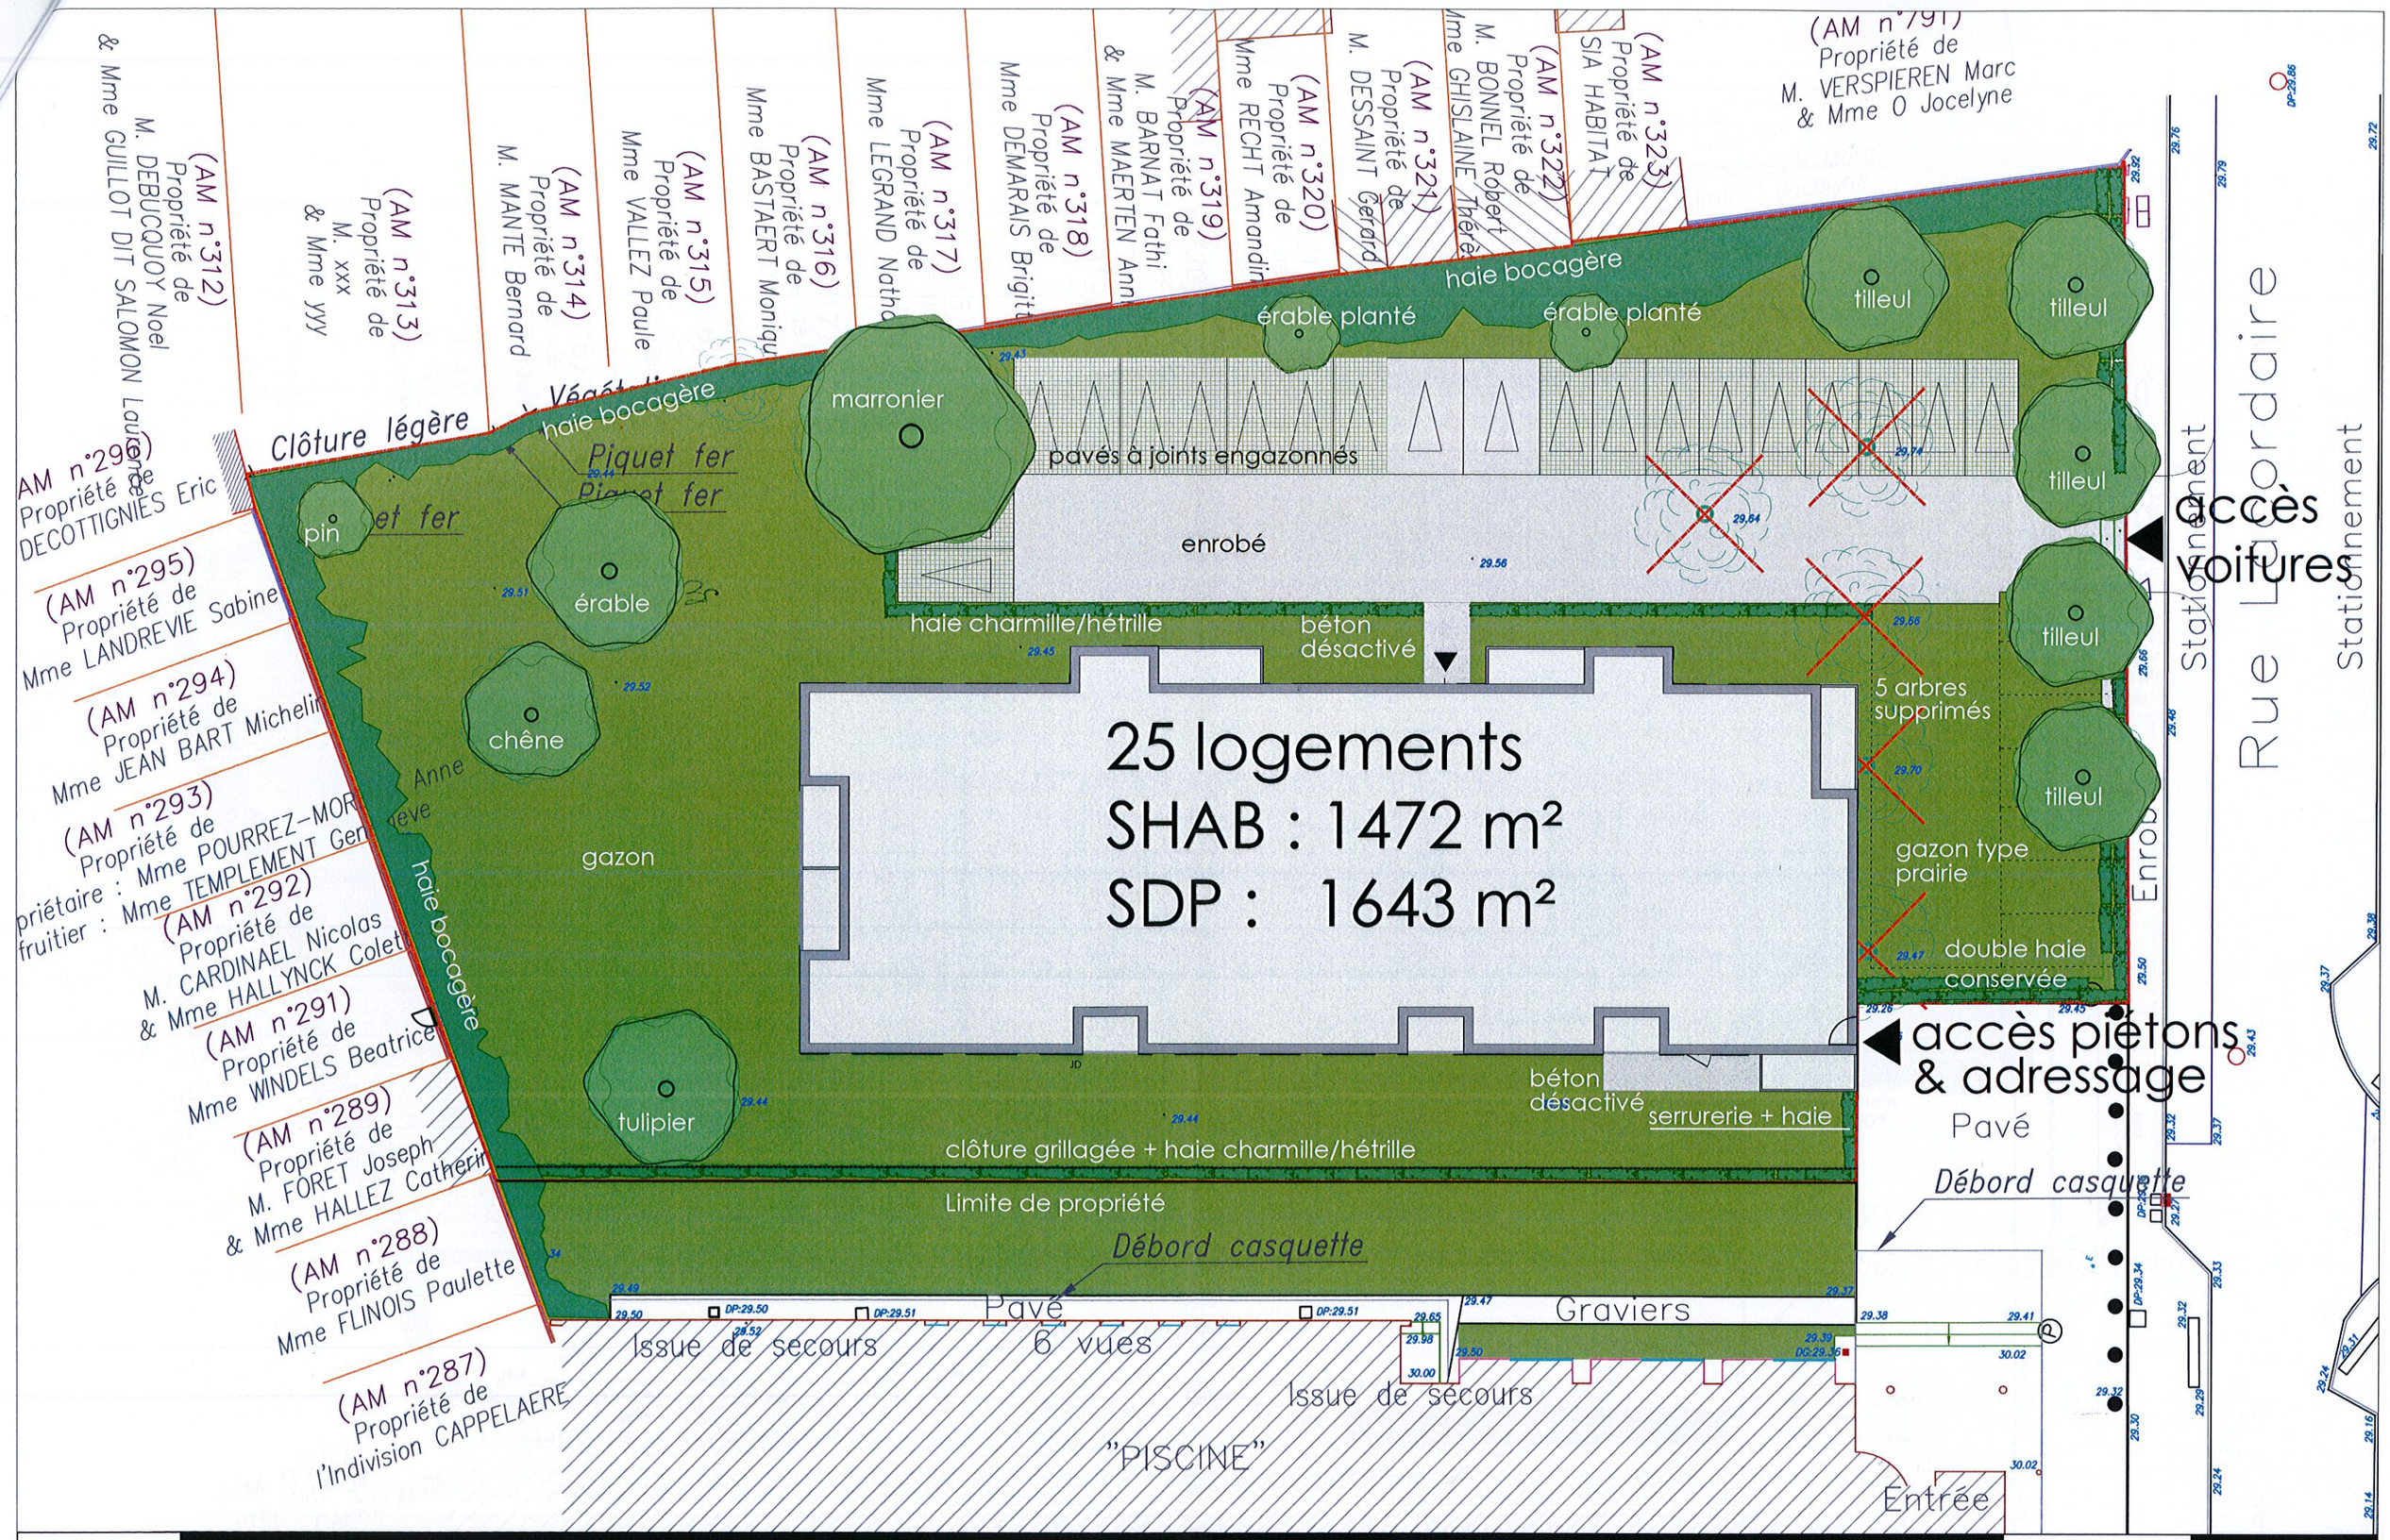

553

Logis Métropole
Projet de construction de 25 logements
MONS-EN-BAROEUL

Plan masse

dess : BP
éch : 1/250
date : 03.10.2016

blaq ARCHITECTURES
38 rue Roger Salengro
59260 HELLEMMES - LILLE Métropole
T +333 20 21 99 77 - F +333 20 21 99 78
www.blaq.fr - contact@blaq.fr

blaq ARCHITECTURES