


COMMUNE de MONS EN BAROEUL

1 à 13 Avenue Marc Sangnier

CADASTRE : Section AO

Plan DE DIVISION

Parking

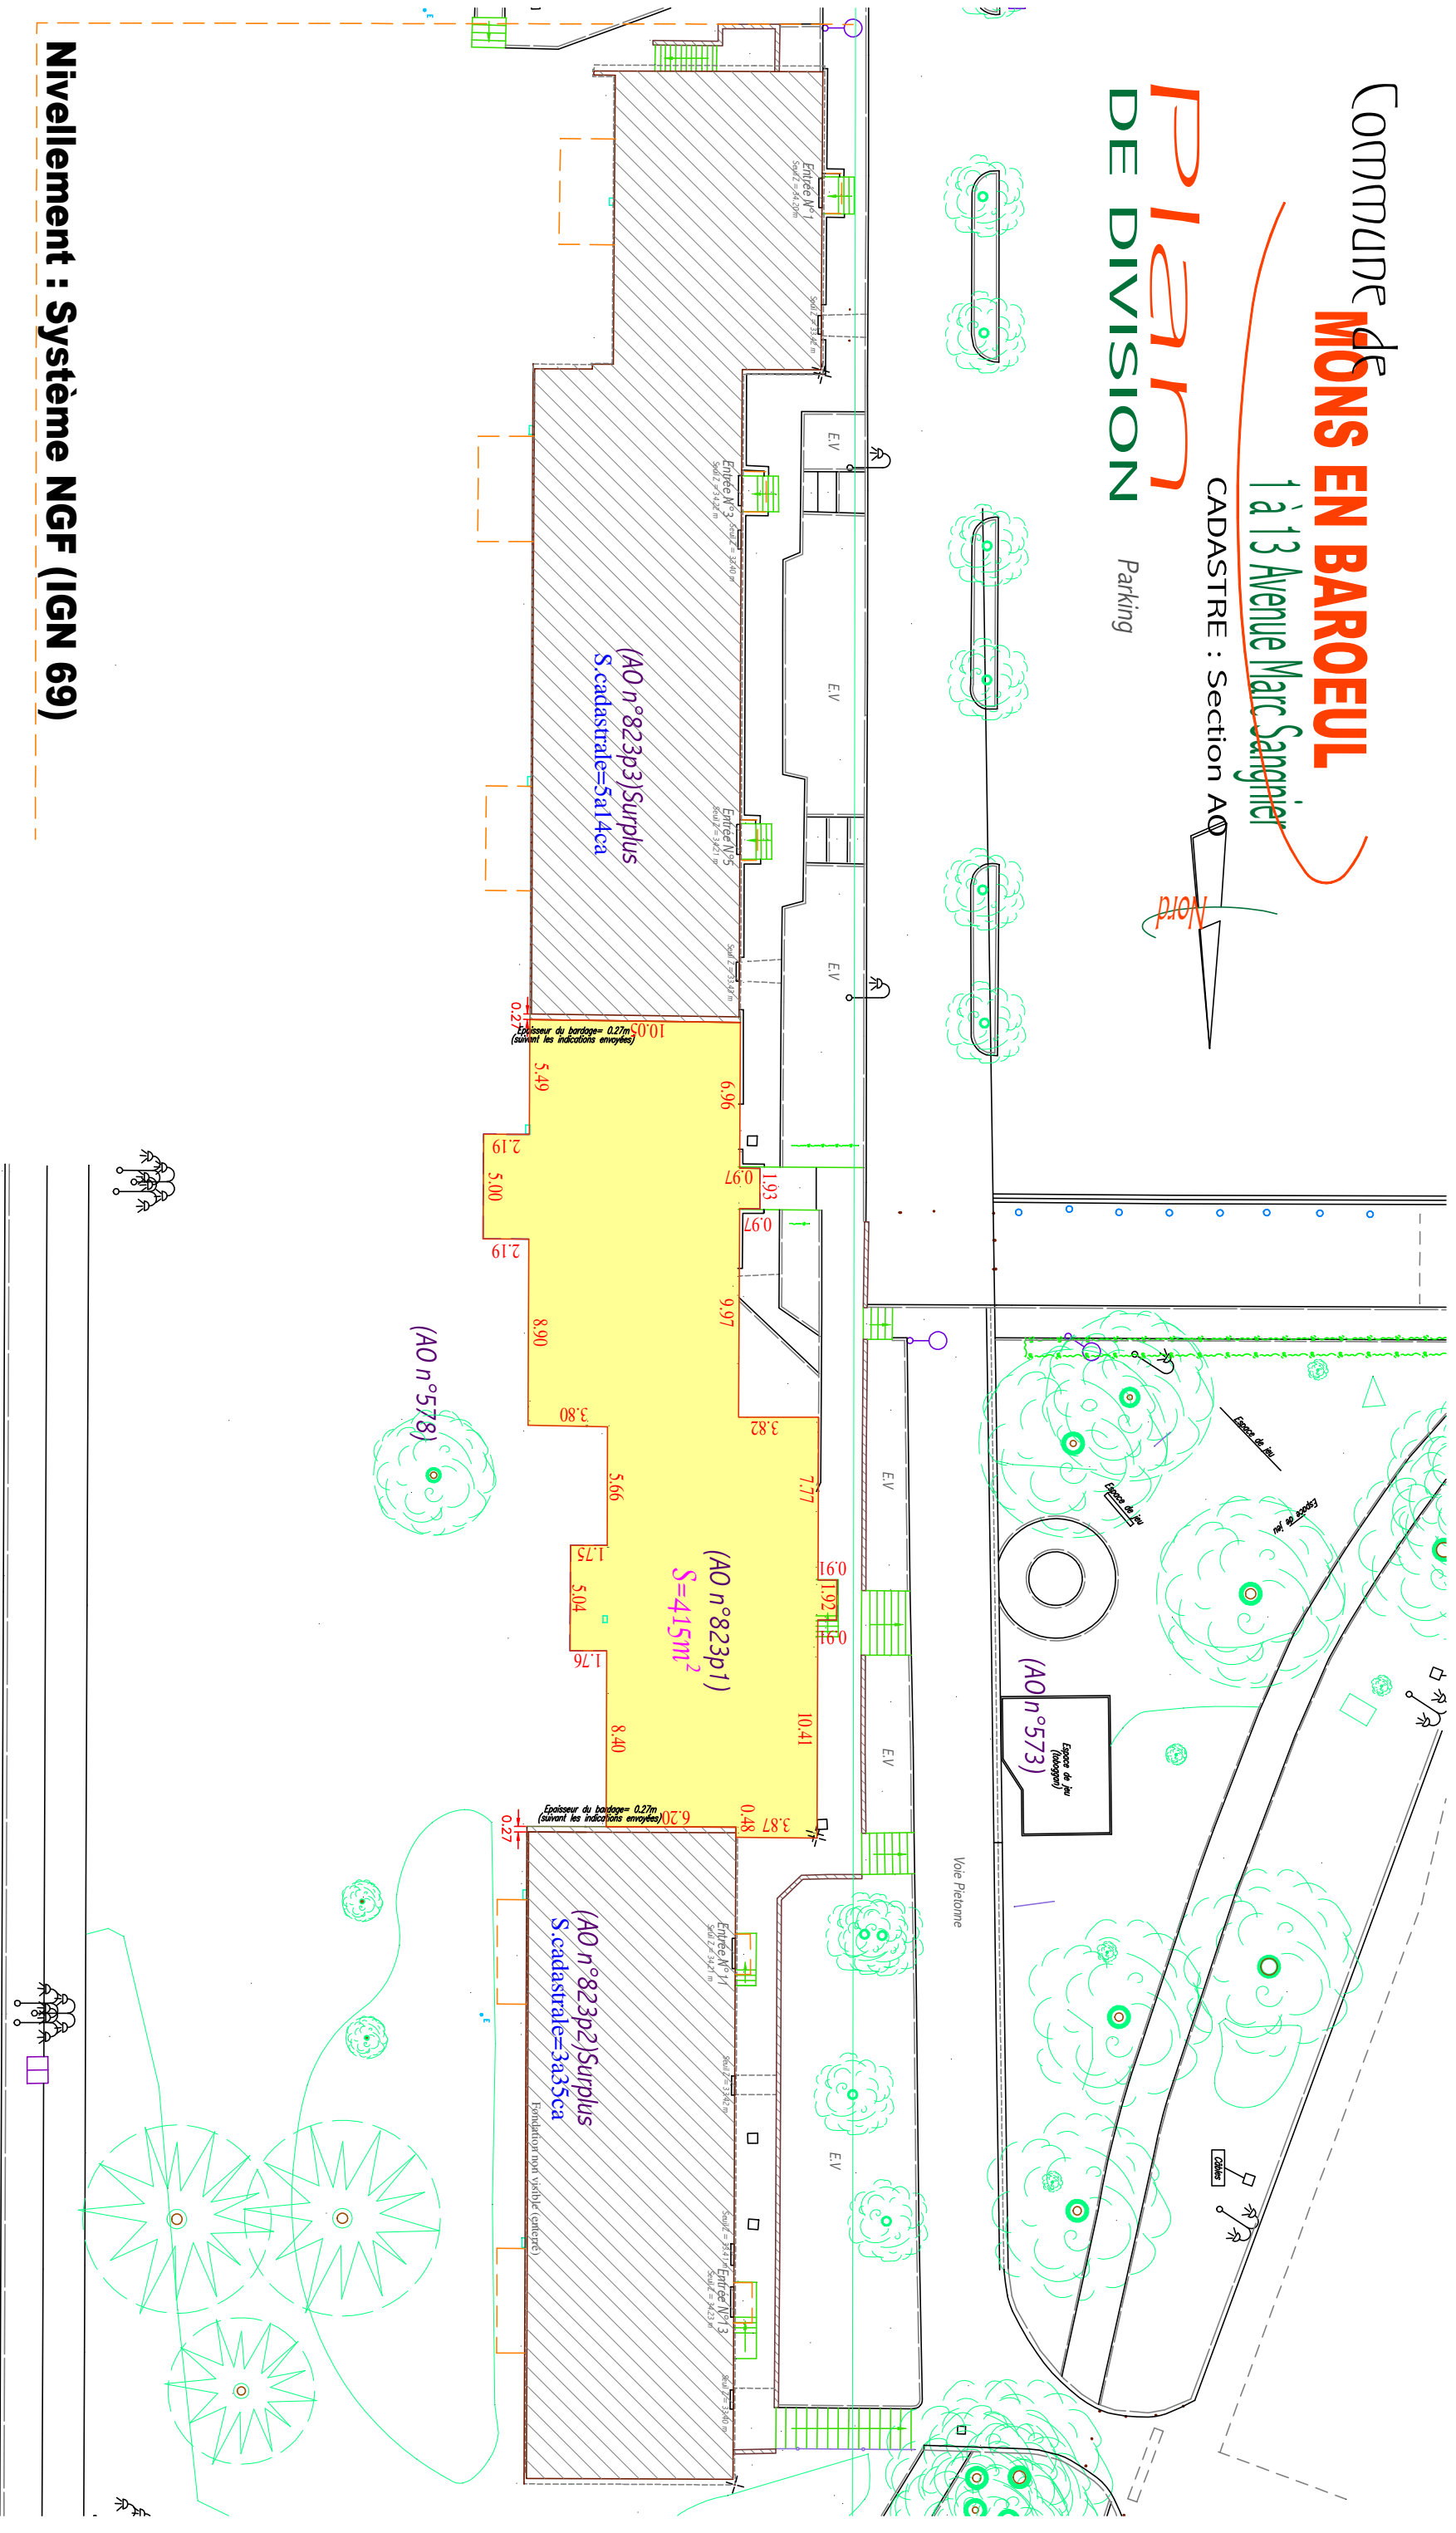

Nivellement : Système NGF (IGN 69)

ESTADIEU
SCPAntoine
Nordnet-Expert

SCP Antoine Estadiou - 5bis rue Armand Carrel 59000 LILLE

Tel 03.20.85.10.00 - Fax 03.20.85.83.36 - Email : aestadiou@nordnet.fr

Dossier n° 112292

Fichier : 112292.dwg

créé en Septembre 2012

23/03/2017	Etablissement du plan
09/01/2019	Etablissement du plan de division

Echelle 1/300
(1cm pour 3m)

Avenue Marc Sangnier