



- LÉGENDE DU PLAN TOPOGRAPHIQUE -

Voies		Réseaux	
	Chaussée bordurée		Éléments d'assainissement (Regards, grilles, avaloirs...)
	Chaussée non bordurée		Réseau souterrain d'assainissement
	Caniveau		Étiquette d'identification du réseau d'assainissement Altitude tampon Altitude radier Diamètre canalisation
	Bordurette		Éléments E.D.F. (poteaux, armoires, pylones, transformateur)
	Limite Apparente		Réseau souterrain E.D.F.
Limites physiques			Éléments GAZ (Coffret, Armoire, bouche à clé, ...)
	Barrière		Réseau souterrain GAZ
	Clôture		Éléments Eau potable (bouche à clé) + Protection incendie
	Mur, muret		Réseau souterrain Eau Potable
	Palissade		Éléments France Télécom (poteaux, armoires, trappes à vanteaux)
	Haie Végétale		Réseau souterrain France Télécom
	Limite de culture		Éléments Eclairage Public (Candélabre, Chambre de trape, ...)
Talus			
	Hauteur de talus		
Batis			
	Bati dur + symbolique seuil N° Voirie, Nature étage		
	Construction légère		
Cadastre			
	Limite de commune		
	Limite de section cadastrale		
	Limite de parcelle		
	Numéro parcellaire		

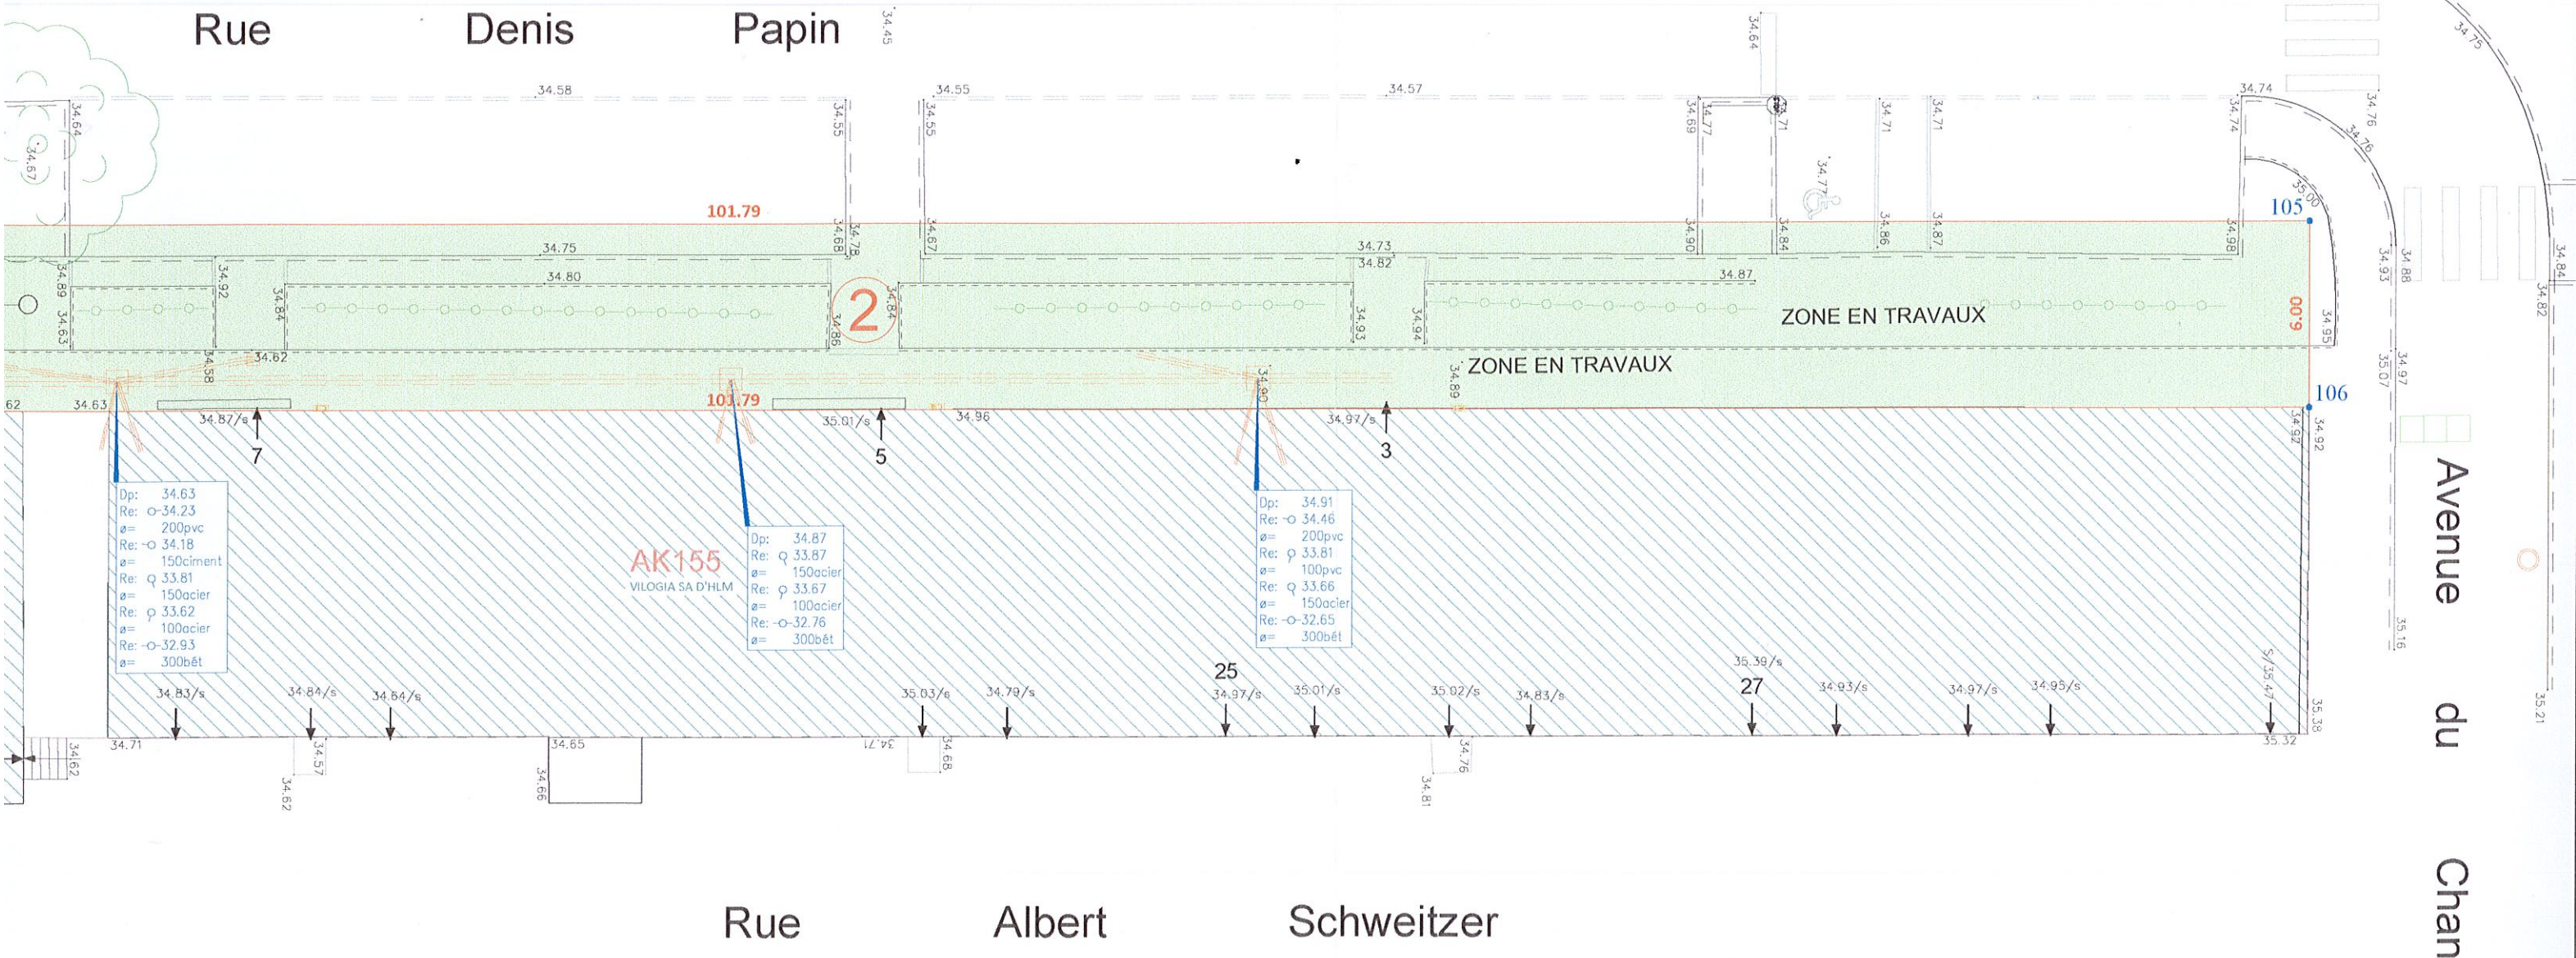

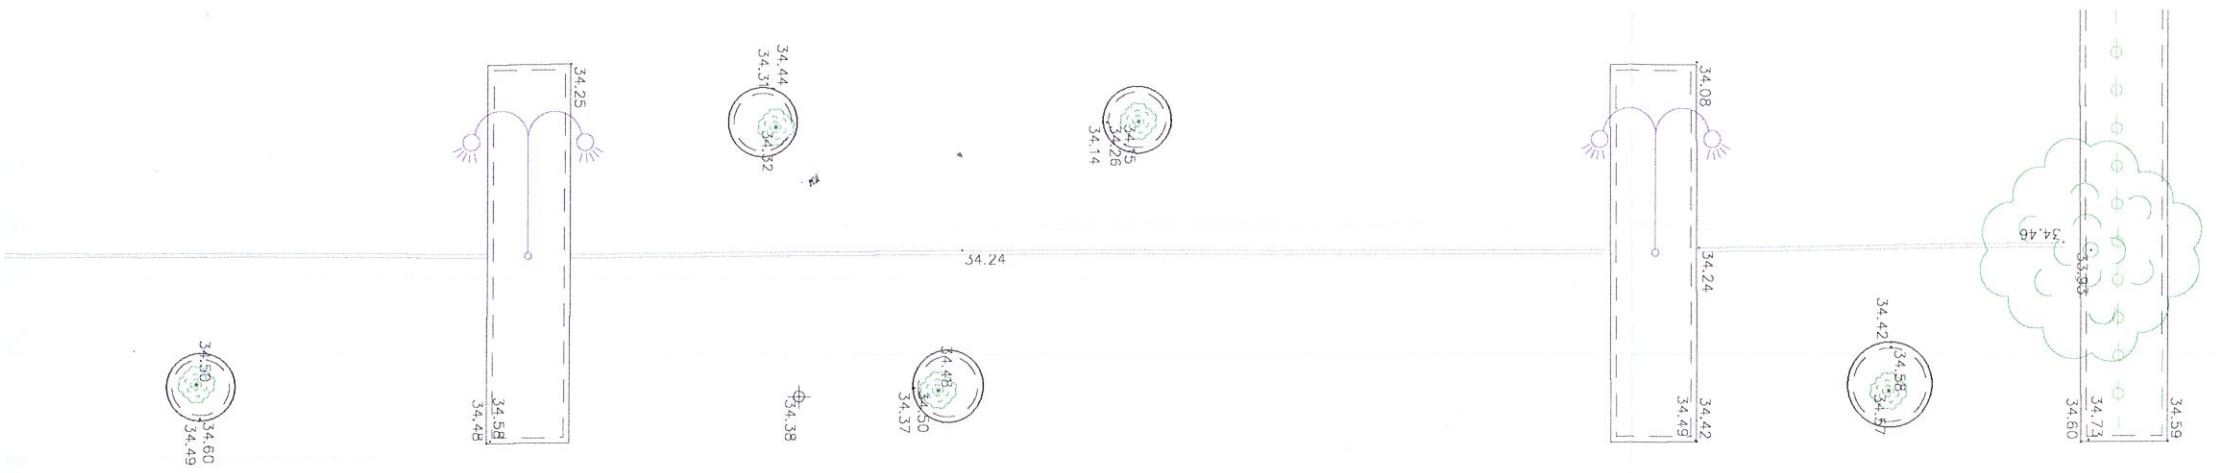

MONS EN BAROEUL

Rue Denis Papin

Plan Topographique et Parcellaire de Déclassement

Date de création :
20/04/2022

Chargé d'étude :
Alexandre BERLEM

Echelle :
1/ 200 ème

Références :

Dossier: AB2748.01 Fichier: AB274801.dwg Info: O:\d027xx\2748_Mons en Baroeul_rue Denis Papin\etat_lieux\topo_peri

Impression le 05/05/2022 à 10:13:37

Cabinet Berlem
GEOMETRE EXPERT



N° Lot	CADASTRE		SURFACE	ATTRIBUTAIRE
	Ancien	Nouveau		
1	AK619 partie		55 m ²	VILOGIA
2	DP		611 m ²	VILOGIA

Indice	Nature	Date
00	Création du document	26/04/2021

Rattachement
Projection: LAMBERT 1
Système altimétrique: IGN69 (altitudes normales)

