


LEGENDE :

- ① Parcelles cédées à la MEL par LOGIS METROPOLE
- ② Domaine public à déclasser du domaine public routier métropolitain
- ③ Parcelles cédées par la VILLE de MONS EN BAROEUL à LOGIS METROPOLE
- ④ Parcelles cédées par PARTENORD à LOGIS METROPOLE

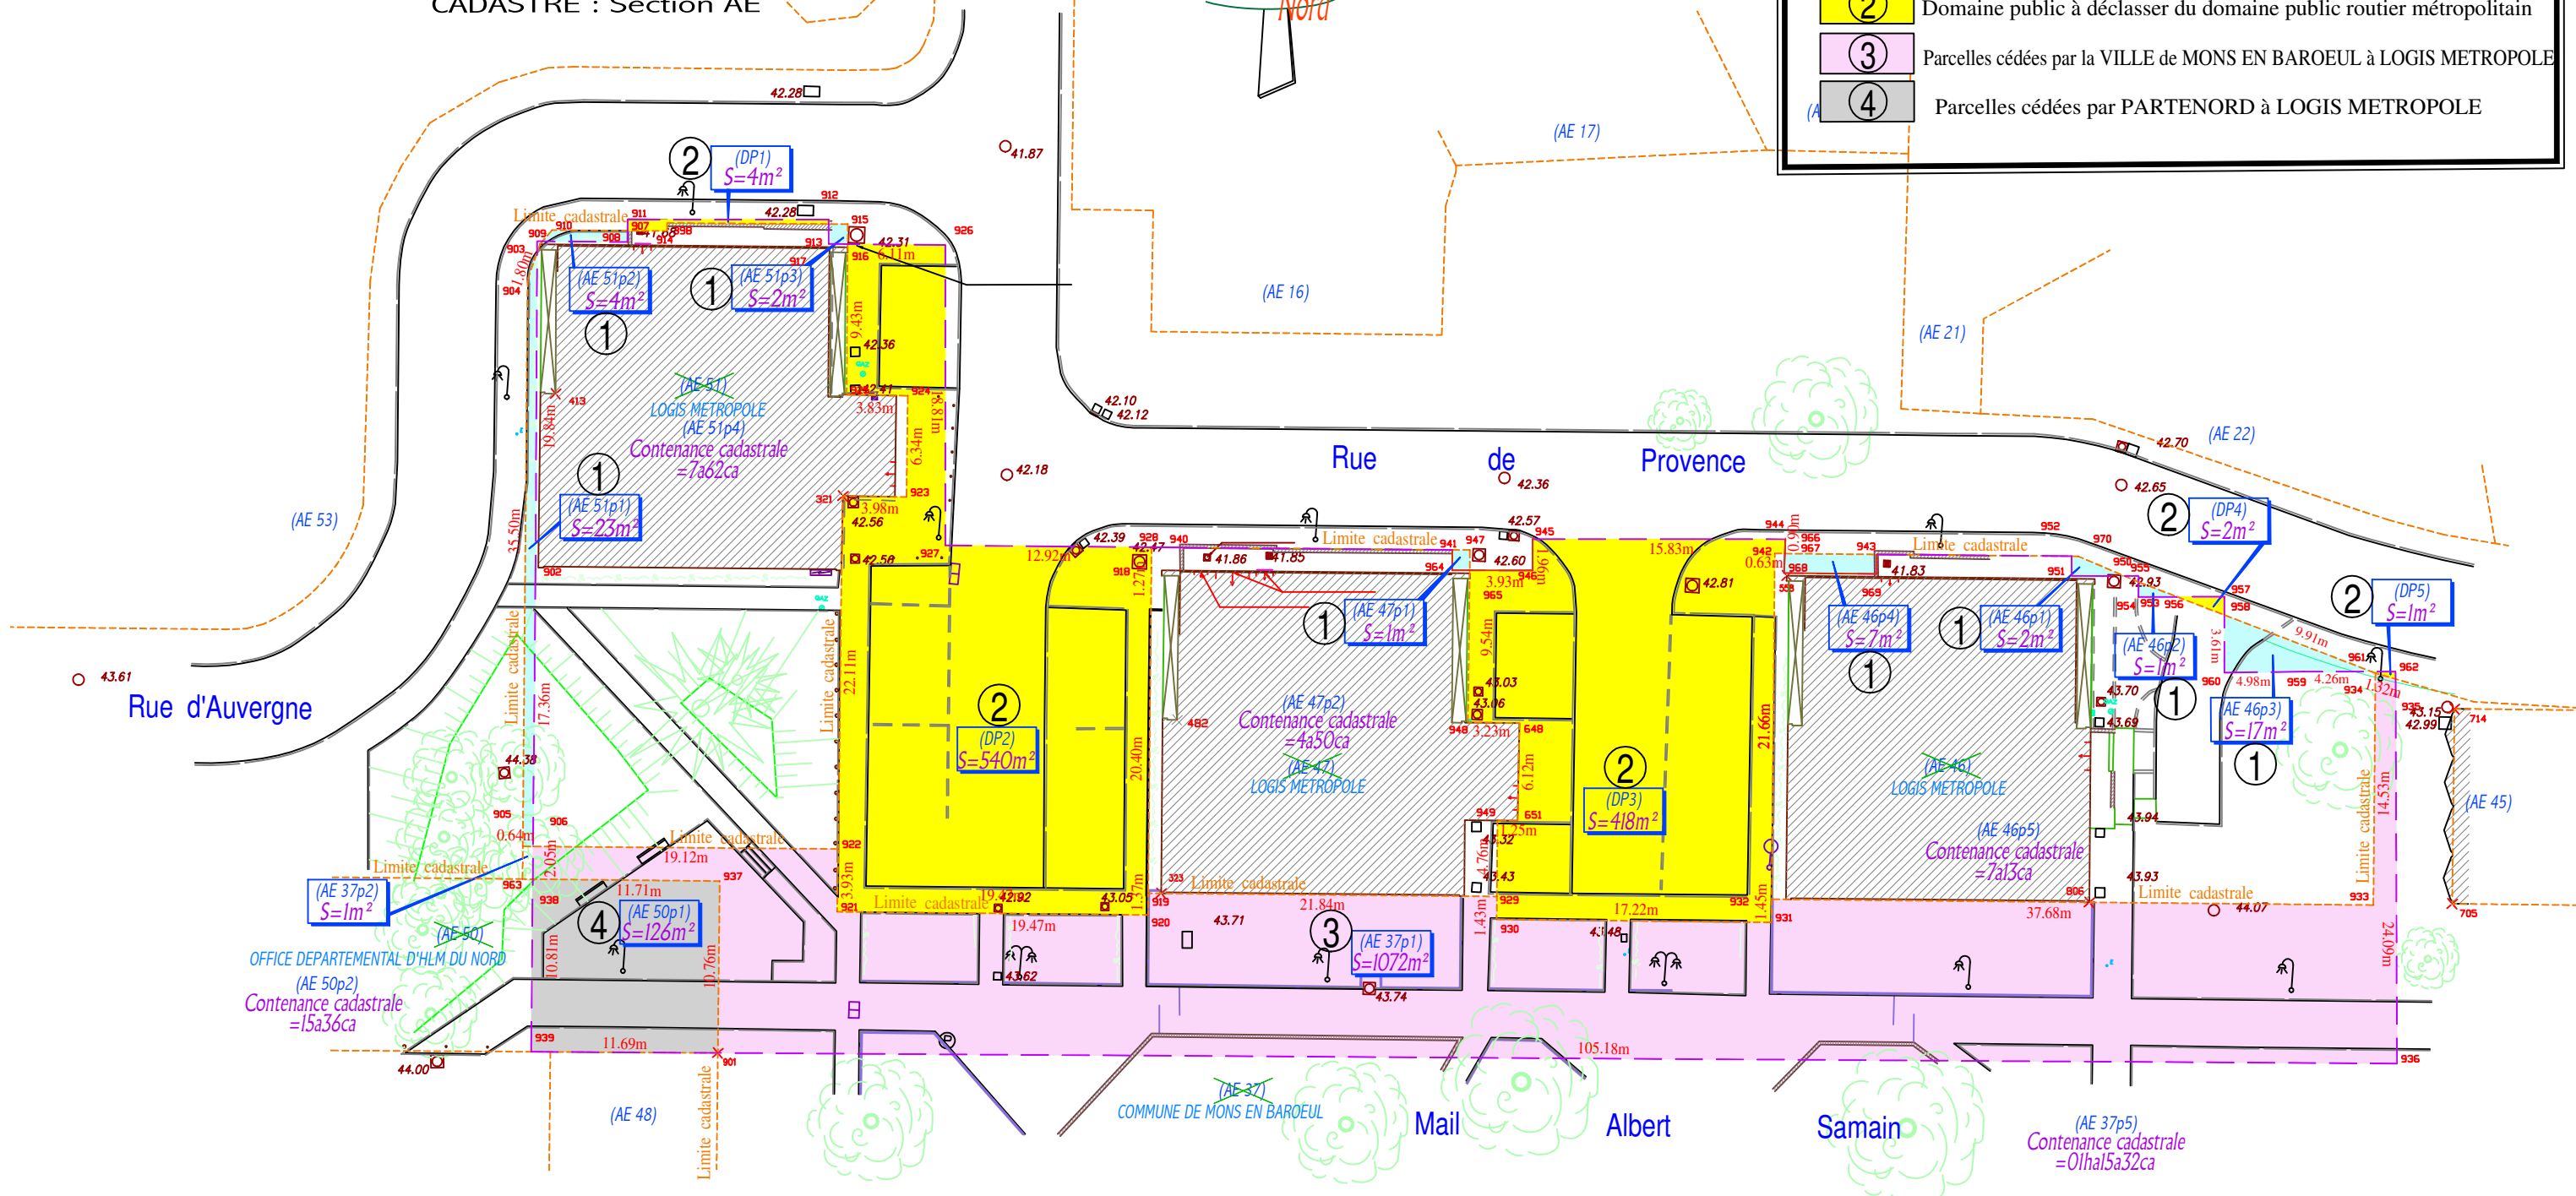

A	10/12/2020	Relevé des lieux
B	29/03/2022	Projet de division et privatisation DP