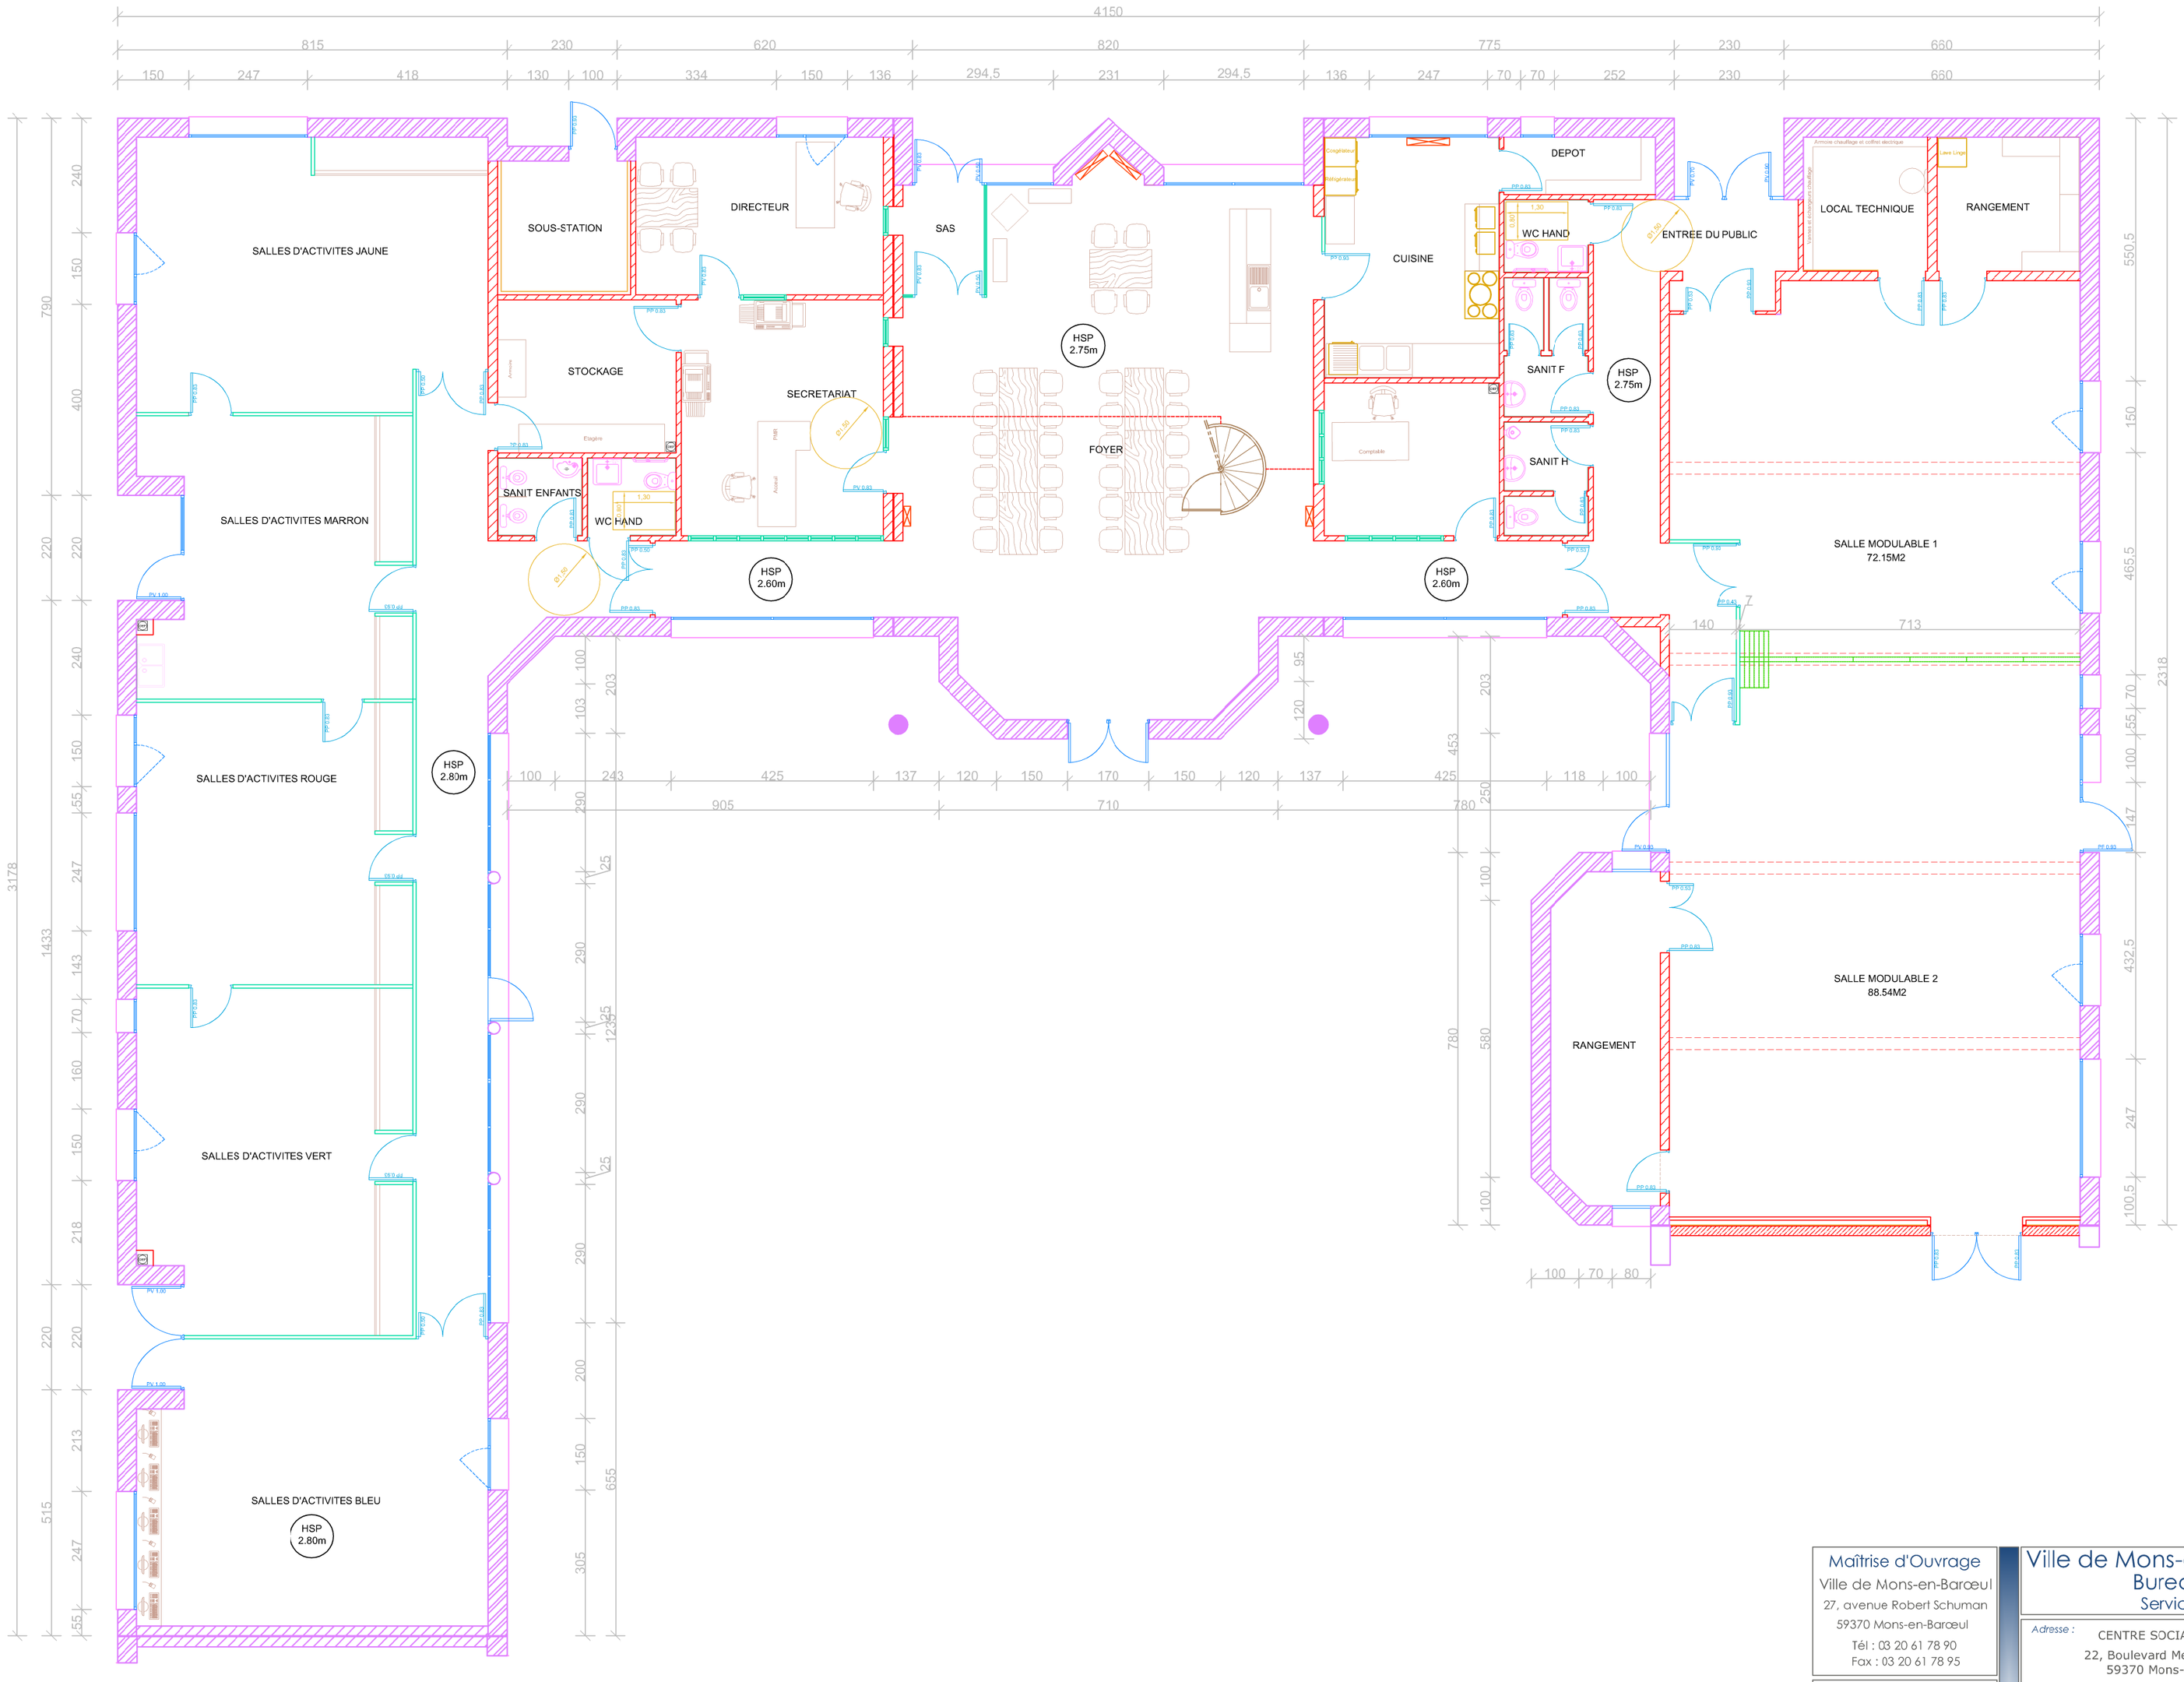

Maîtrise d'Ouvrage Ville de Mons-en-Barœul 27, avenue Robert Schuman 59370 Mons-en-Barœul Tél : 03 20 61 78 90 Fax : 03 20 61 78 95	**Ville de Mons-en-Barœul** **Bureau d'études** Services Techniques
Maîtrise d'Œuvre Services Techniques 27, avenue Robert Schuman 59370 Mons-en-Barœul Tél : 03 20 61 78 90 Fax : 03 20 61 78 95	*Adresse :* CENTRE SOCIAL IMAGINE 22, Boulevard Mendès France 59370 Mons-en-Baroeul
	Date : 08/01/2019 *Réf :* Projet V2
	Opération : RENOVATION *Ech :* 1/100e *Phase :* AVP
	Lot :