linkcity

MEL MÉTROPOLE

Mons en Barœul

Indice	Date	Désignation
A	14/09/2018	Sortie du plan

MONS EN BAROEUL

Avenue François Mitterrand

LOT - C1

Département du Nord

Système planimétrique : LAMBERT 1 C

Fond de plan : Plan de recollement du cadastre Lefebvre complété par le cabinet GEOLYS

Fichier

Cadastre
Section AI
Numéros divers

Contenance

PLAN PARCELLAIRE
REGULARISATIONS FONCIERES

Dossier : VC 9401

A

Ech : 1/200

Date : 14/09/2018

GEOLYS Géomètres experts
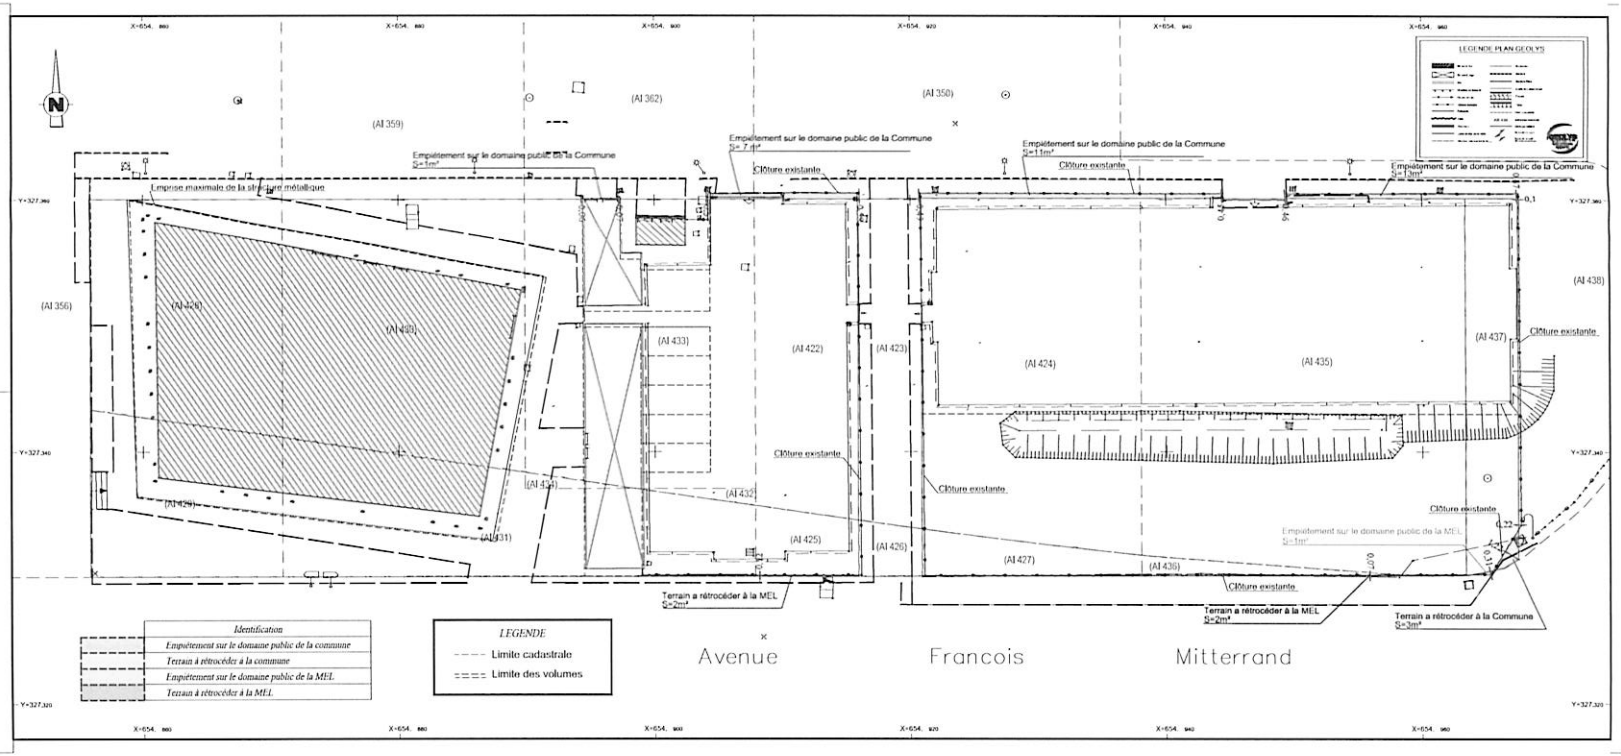
Agence Nord - 7 avenue de l'Europe B.P. 20003 59426 ARMENTIERES CEDEX - Tel : 03.20.10.92.92 - Fax : 03.20.77.47.09 - e-mail : agence.nord@cabinet-geolys.fr
Agence Pas de Calais - 95 avenue du Bord des Eaux 62110 HENIN BEAUMONT - Tel : 03.21.76.90.37 - Fax : 03.21.76.83.19 - e-mail : agence.pasdecalais@cabinet-geolys.fr